



CARICO

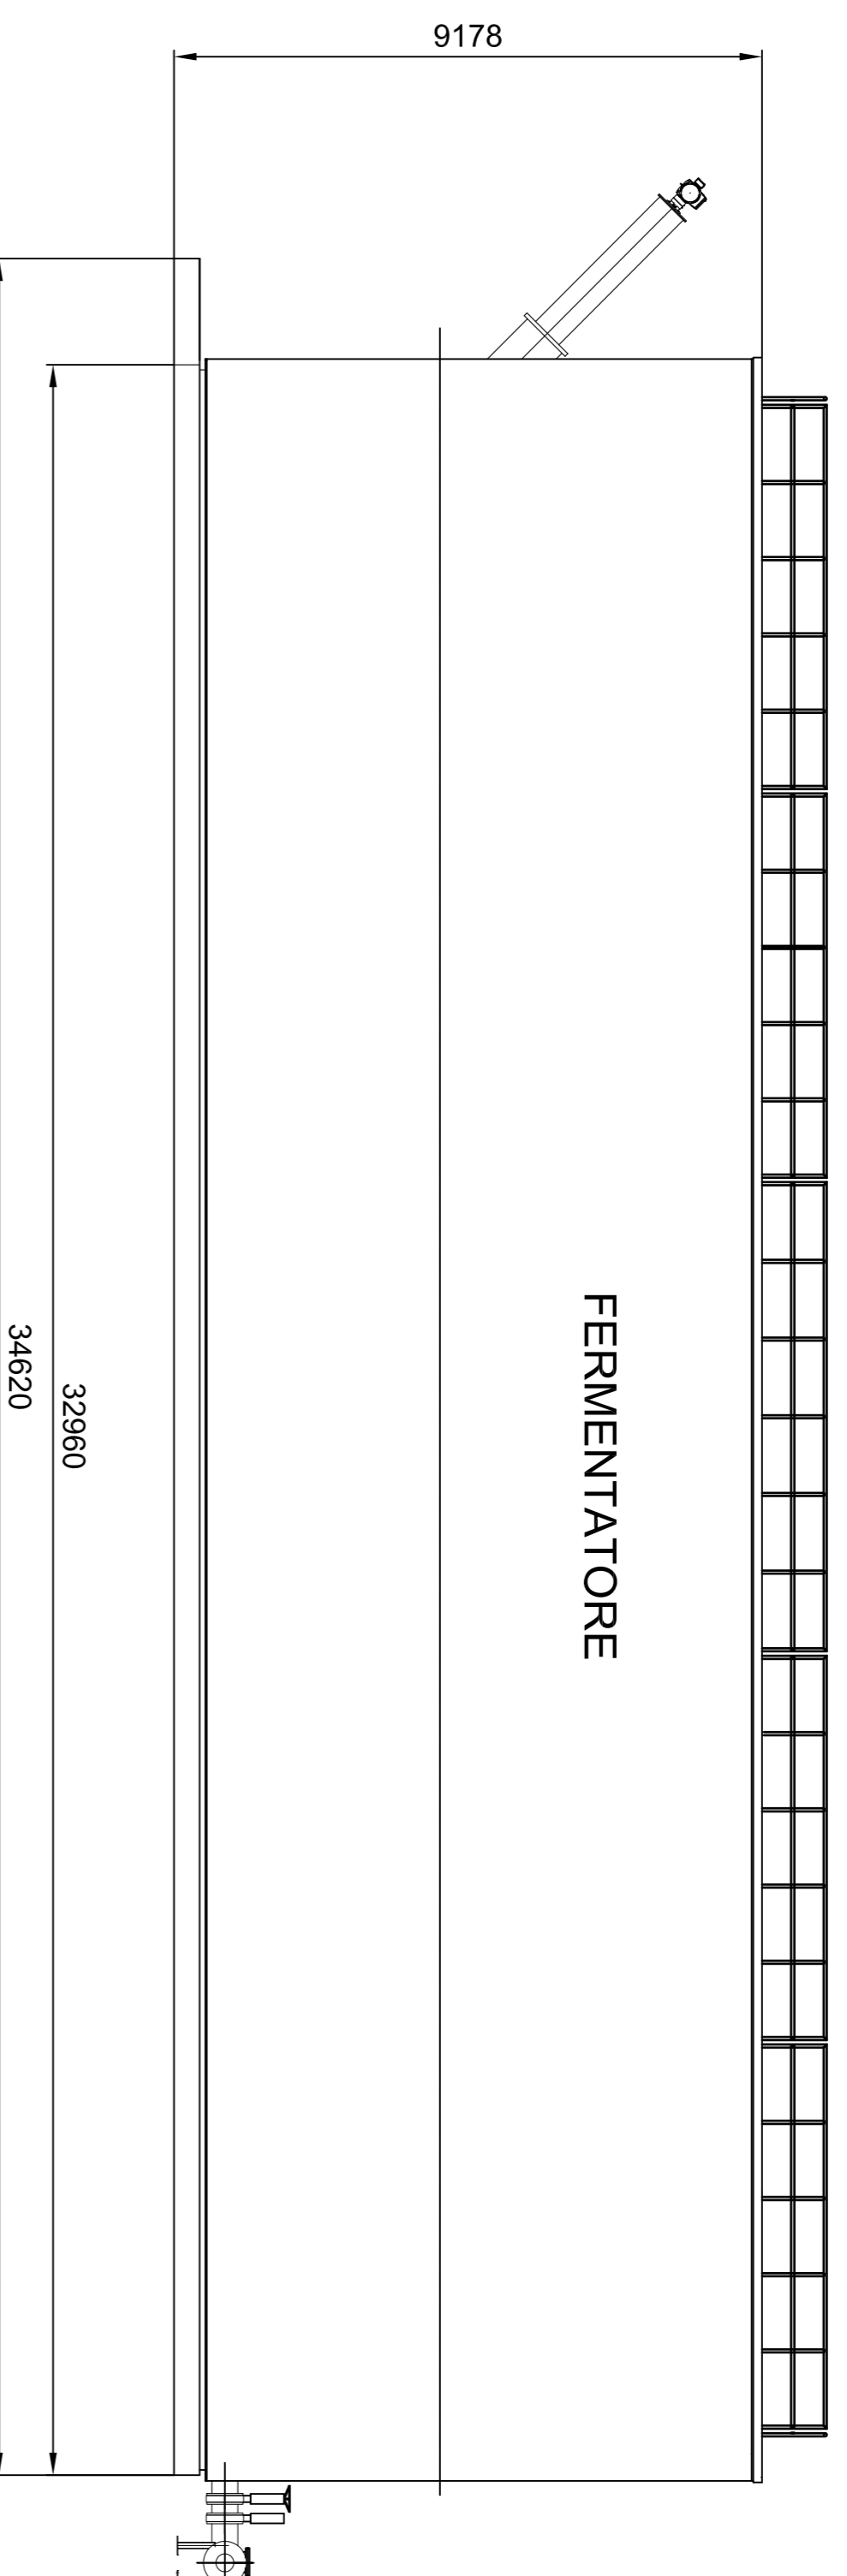


VISTA LATERALE

SCARICO

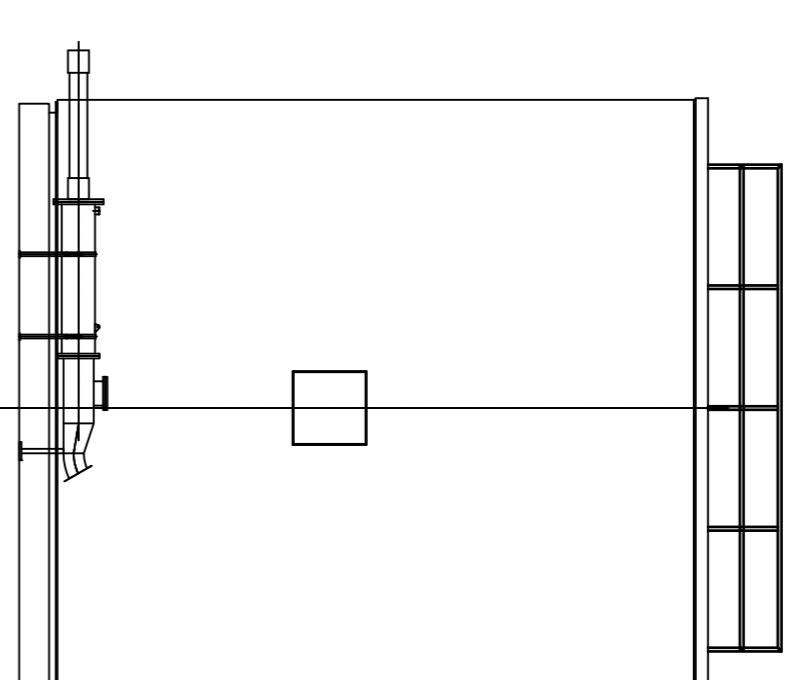

CARICO

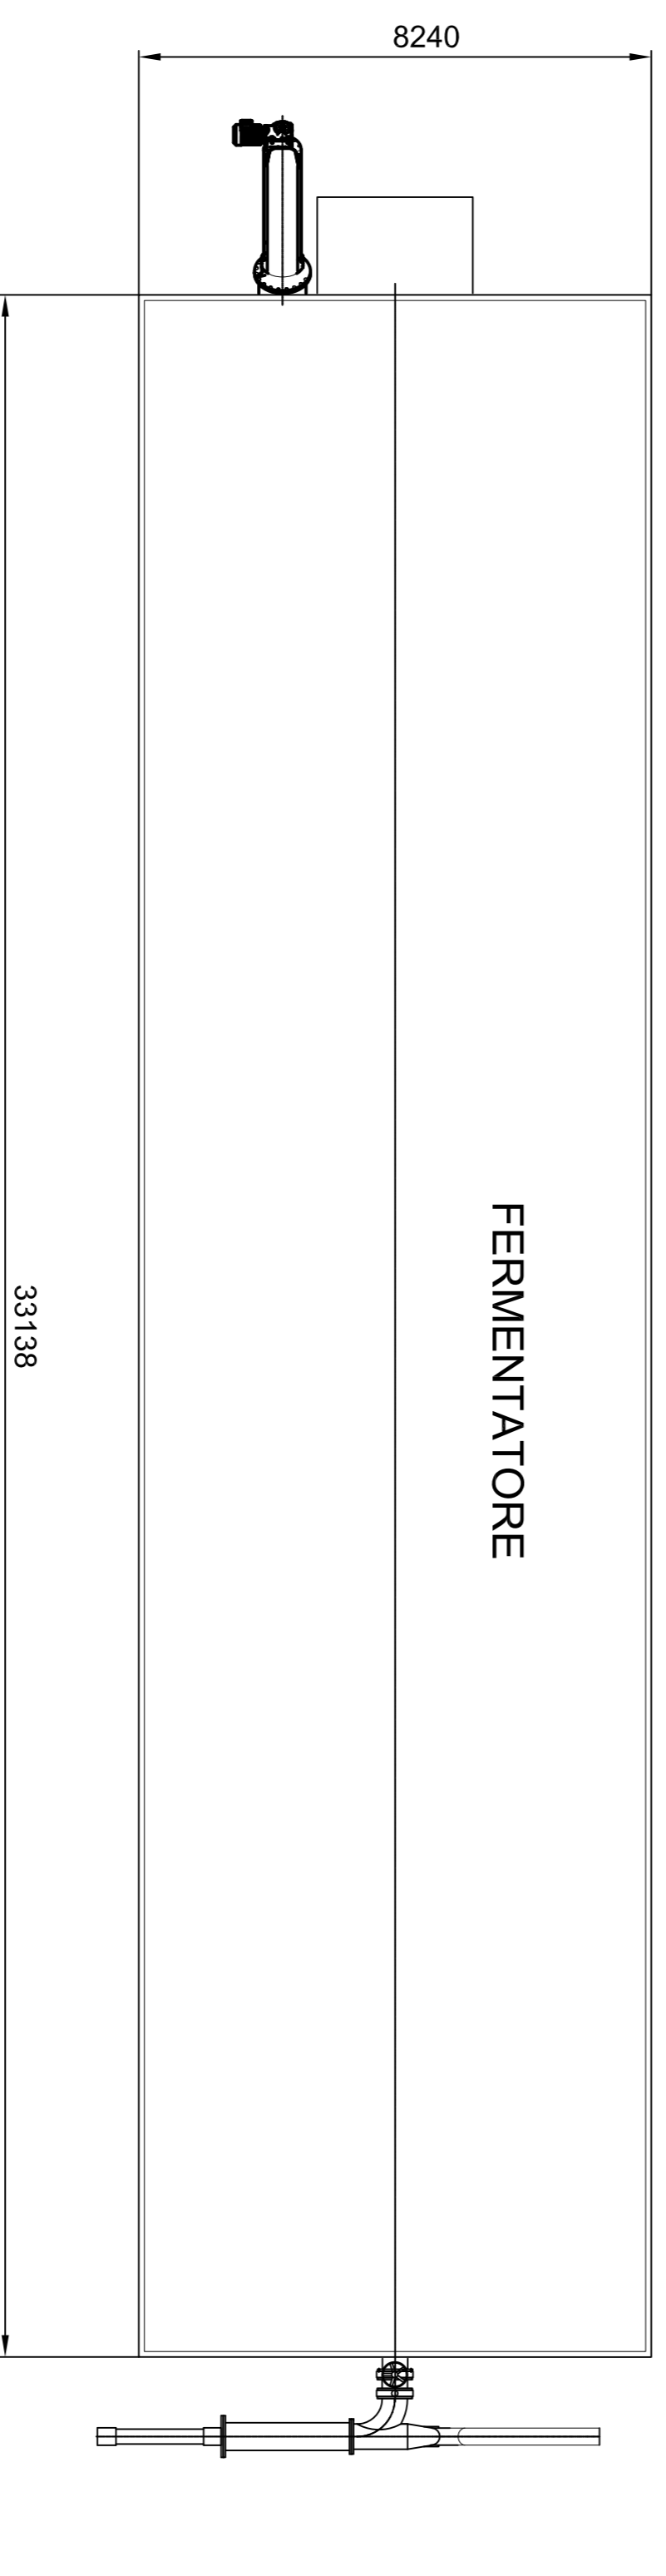

PIANTA

SCARICO

FERMENTATORE

ELABORATO  
Pianta e prospetti digestore

DATA  
15-05-2010

REVISIONE  
01

SCALA  
1 : 100

VISTI E APPROVAZIONI

FASCICOLO

**T08**

OGGETTO DELL'APPALTO  
"Proposta di finanza di progetto per la progettazione e costruzione di un impianto per il compostaggio della FORSU e digestione anaerobica"

PROMOTORE:  
**CESARO MAC.IMPORT**  
MACCHINE ED IMPIANTI SPECIALI PER L'AMBIENTE  
Sede legale e amministrativa  
Via Delle Industrie, 28  
30020 Eraclea (VE)

STAZIONE APPALTANTE:  
**BRACCIANO AMBIENTE**  
Bracciano Ambiente S.p.A.  
Sede legale e amministrativa  
Via Archimazzasette, 2  
00062 Bracciano ROMA

Regione Lazio  
Comune di Bracciano  
Provincia di Roma



03			
02			
01			
00	T08-01-Bracciano-Pianta e prospetti digestore		
REV	FILE	DISIGNATO	CONTROLLATO
13			
14			
15			
16			