




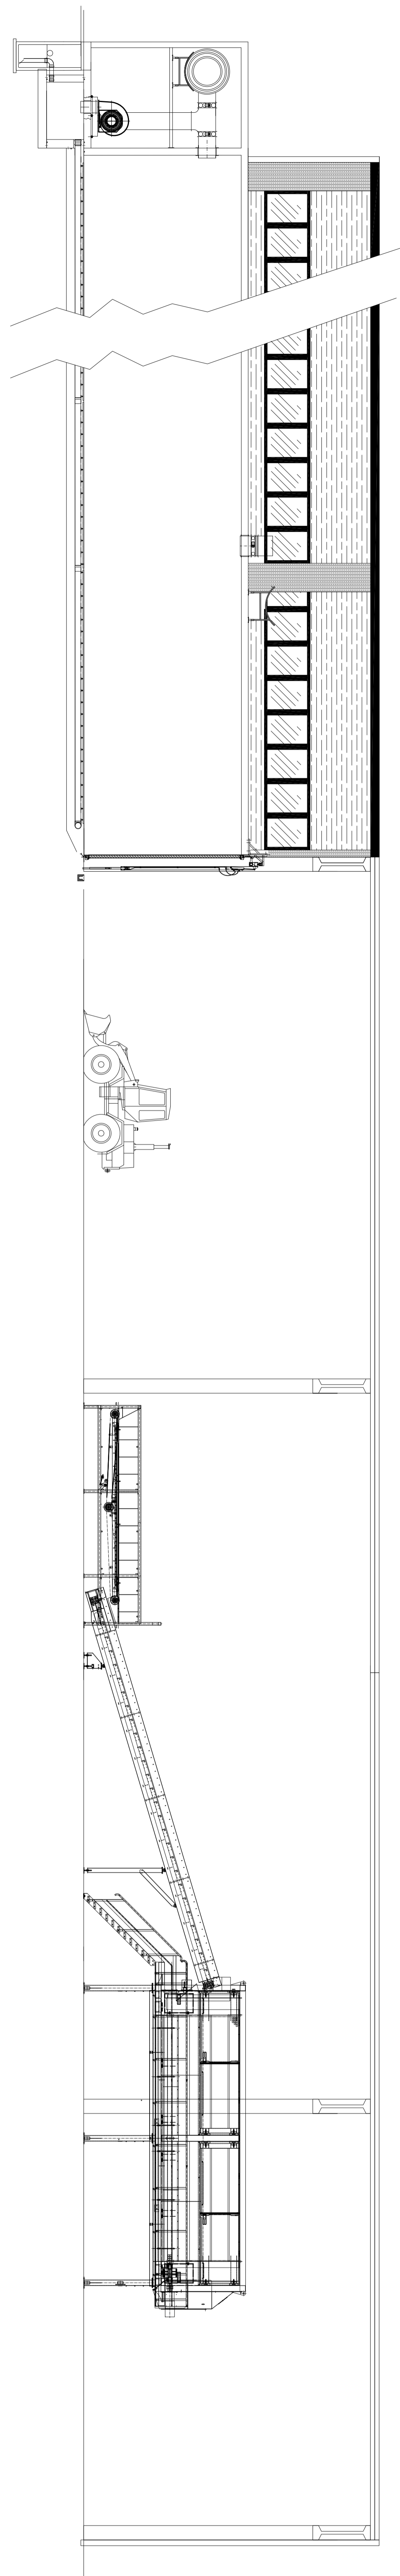

SEZIONE A-A




SEZIONE B-B

"Proposta di finanza di progetto per la progettazione e costruzione di un impianto per il compostaggio della FORSU e digestione anaerobica"

 Regione Lazio
  Comune di Bracciano
  Provincia di Roma

STAZIONE APPALIANTE
 **BRACCIANO AMBIENTE**
 Bracciano Ambiente S.p.A.
 Sede legale e amministrativa
 Via Archim�azasette, 2
 00062 Bracciano ROMA

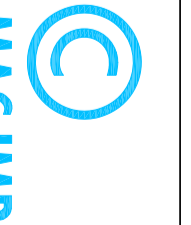PROMOTORE:
 **CESARO MAC IMPORT**
 MACCHINE E IMPIANTI SPECIALI PER L'AMBIENTE
 Cesaro Mac Import S.r.l.
 Sede legale e amministrativa
 Via Delle Industrie, 28
 30020 Fraceta (VI)

OGGETTO DELL'APPALTO
"Proposta di finanza di progetto per la progettazione e costruzione di un impianto per il compostaggio della FORSU e digestione anaerobica"

| | |
|---------------------------|-------------------|
| ELABORATO | DATA |
| Sezioni fabbricati | 15-05-2010 |
| REVISIONE | 01 |
| SCALA | 1 : 100 |
| USI E APPROVAZIONI | FASCICOLO |

| | | | |
|-----|----|-------------|-------------|
| REV | FE | DESCRIZIONE | CONTROLLATO |
| 03 | | | |
| 02 | | | |
| 01 | | | |
| 00 | | | |

T06

